


Kellergeschoss

166

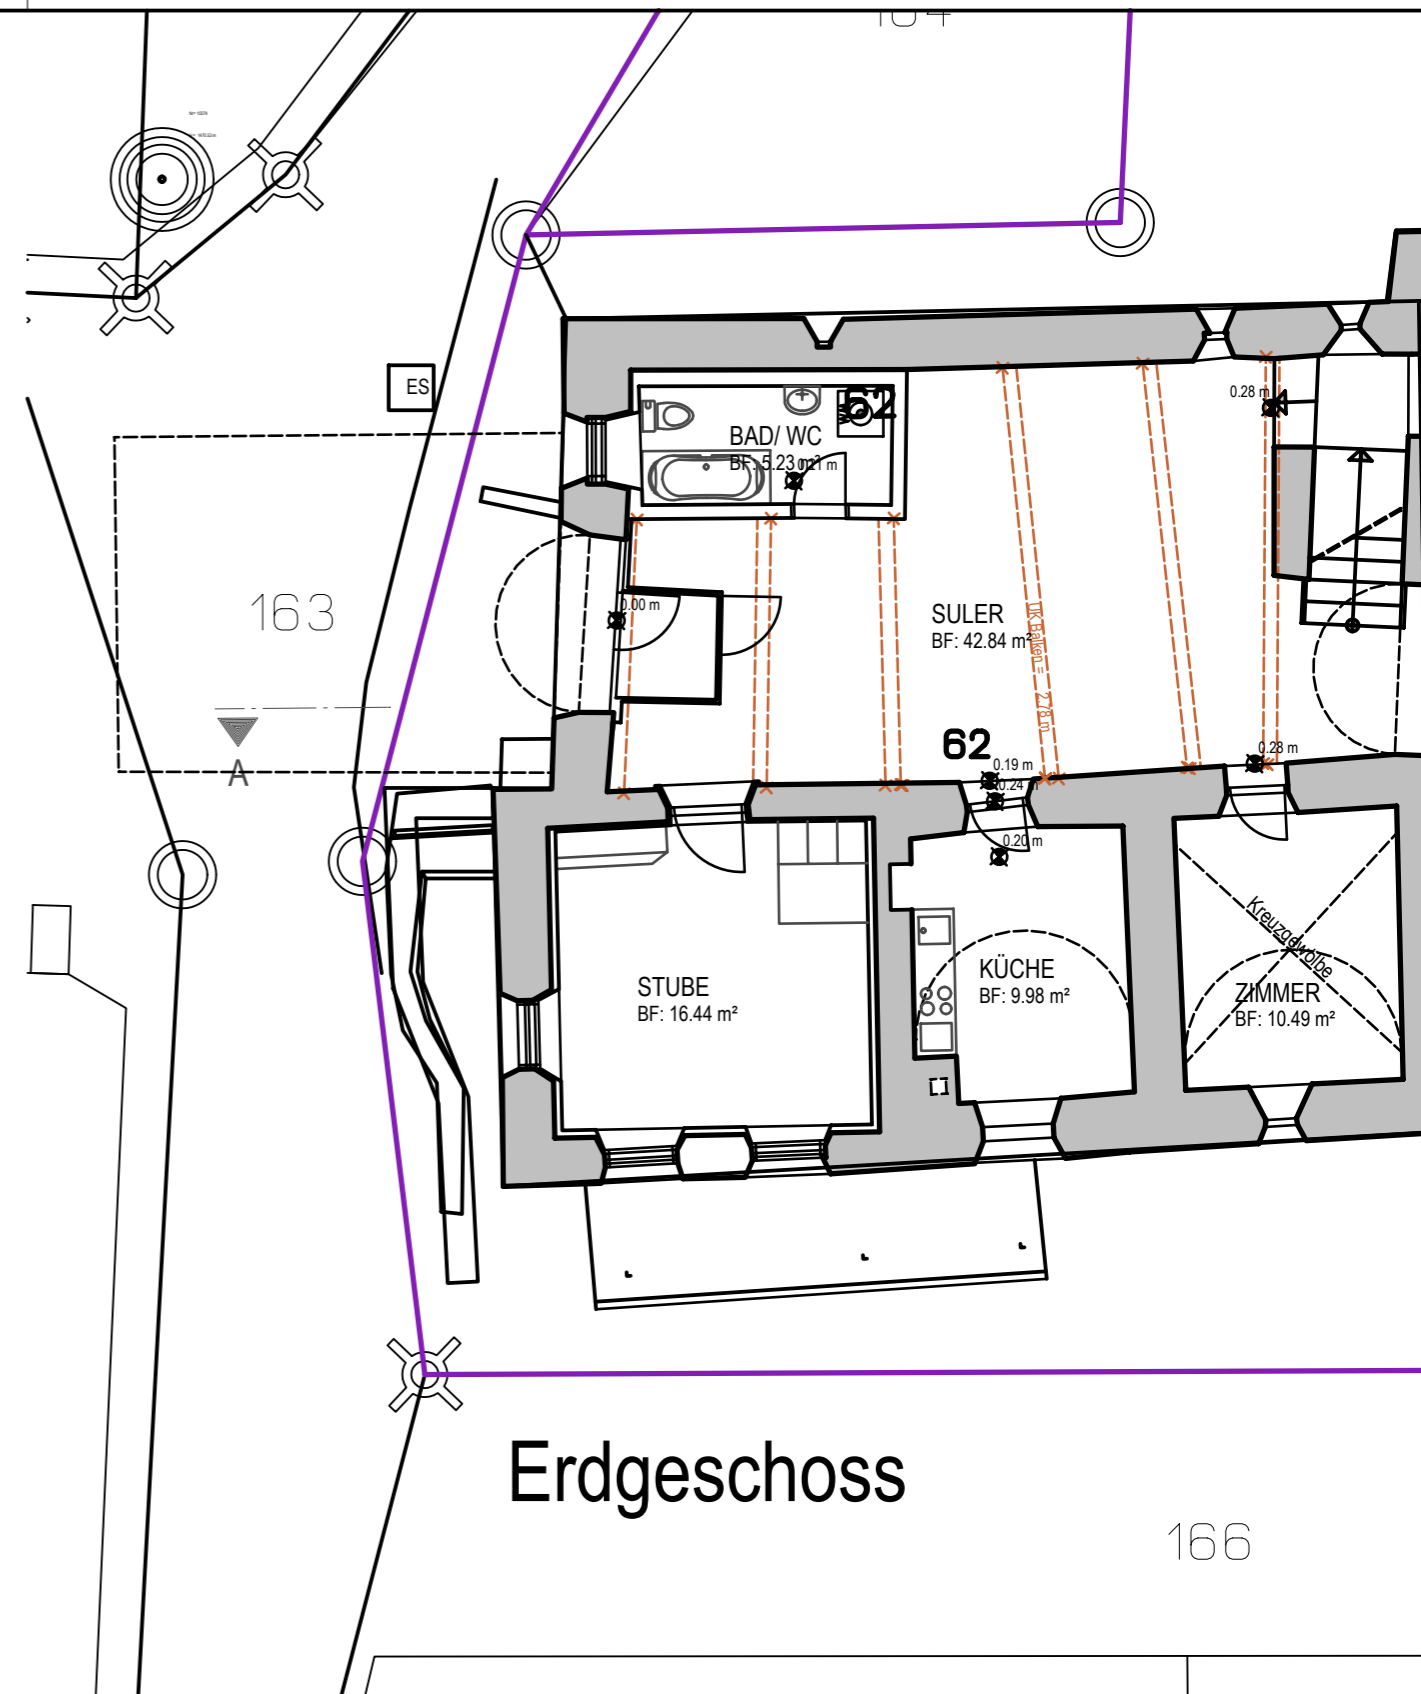

Erdgeschoss

166

- Bestand
- Abbruch
- Neubau
- Fertigkote
- Rohkote
- Bodensprung
- Deckensprung

BAUHERR:

Index	Datum	Name	Änderungen/ Ergänzungen/ Stand
1	27.08.2012		Erstellt
2			
3			
4			
5			

PROJEKT: Wohnhaus
Gst. Nr. 165
7546 Ardez

Kellergeschoss
Erdgeschoss

1:100
1:100

MASSTAB:

146-12/30

±0,00 = FFB EG

H/B = 297 / 420 (0.12m²)

Bestandesaufnahmepläne